



# 東部文化ホール 舞台平面図(照明)

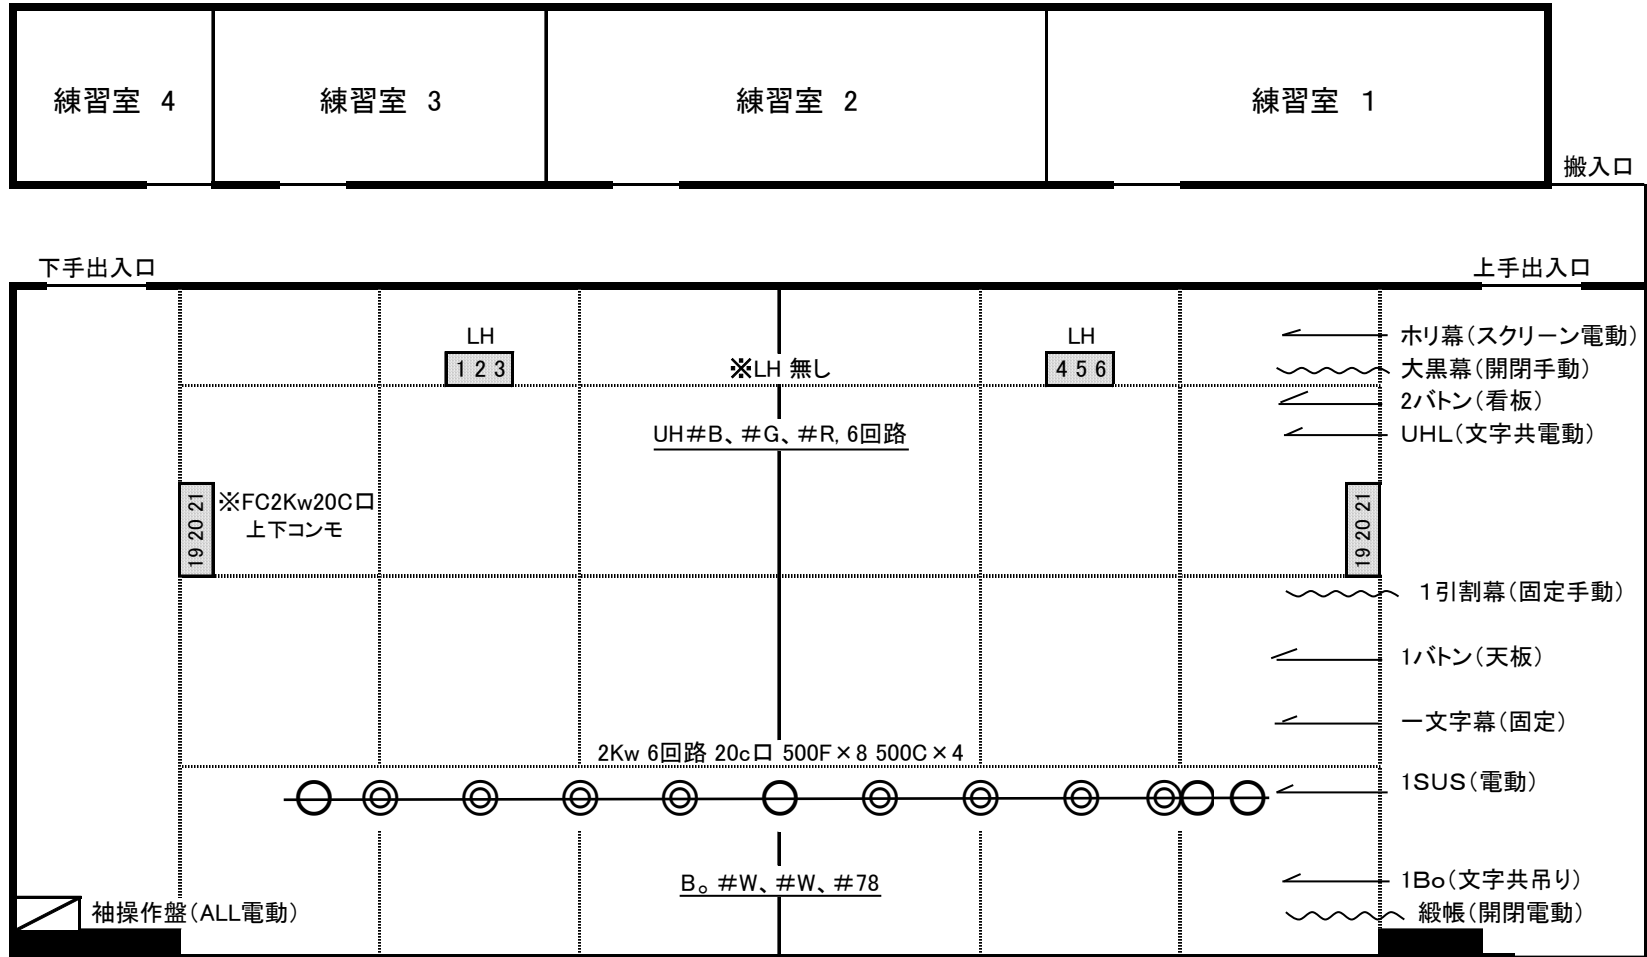

大道具搬入口

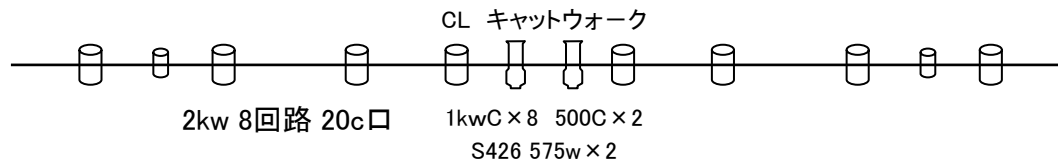

## 調整室

1kwランプPIN X 1

## 調光卓

東芝ライテックTOLSTAR3

10ページ20シーン

デフォルト + 3場面